




1 - Bouloc

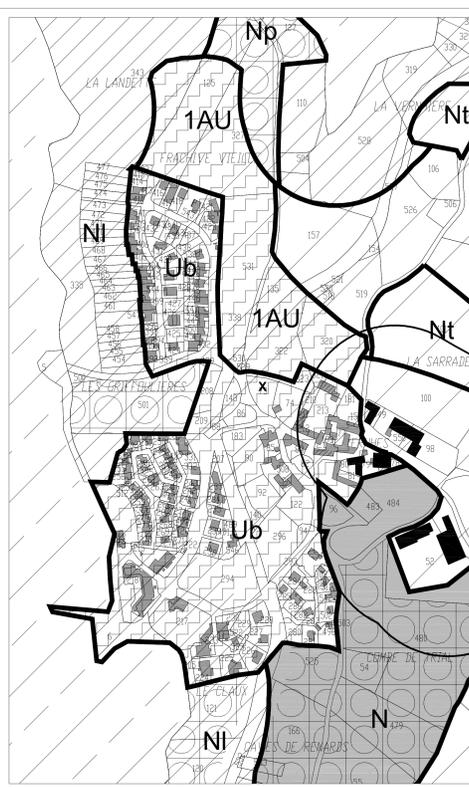


2 - Les Vernhes

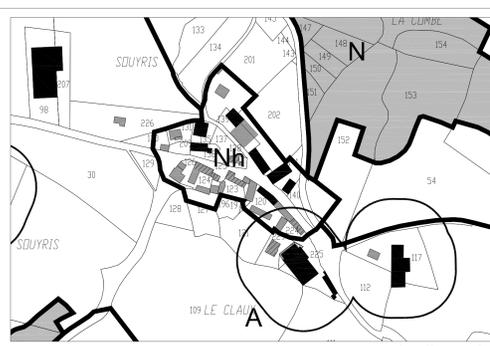

4 - Souyris

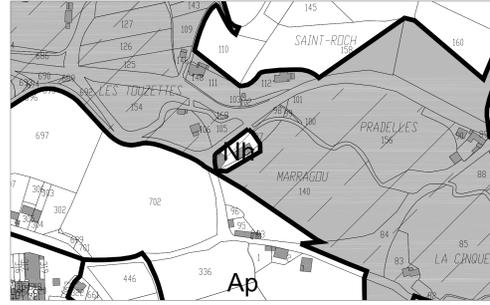


5 - Les Touzettes

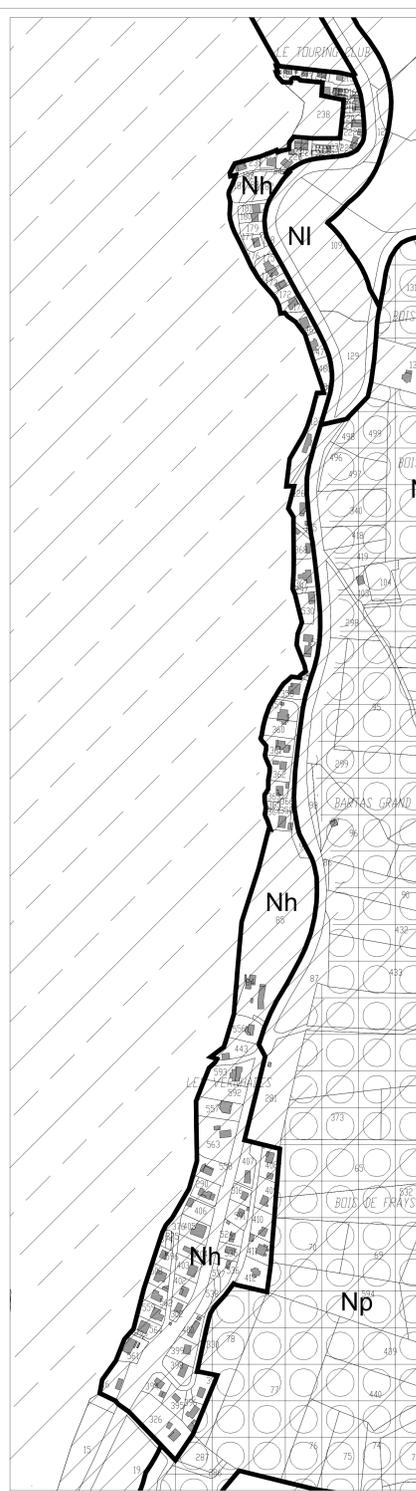


9 - Bois de Fraysse




11 - Bourg de Salles Curan

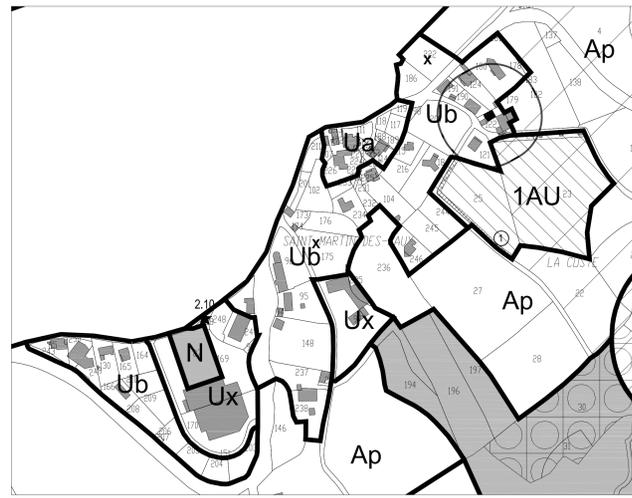


3 - Saint Martin des Faux

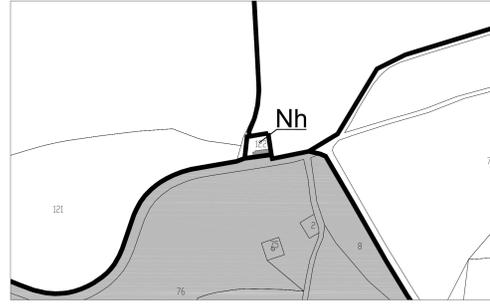


6 - Les Brousties

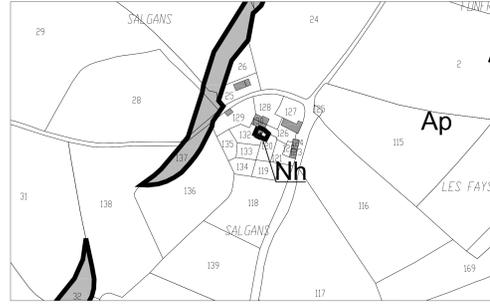

7 - Salgans

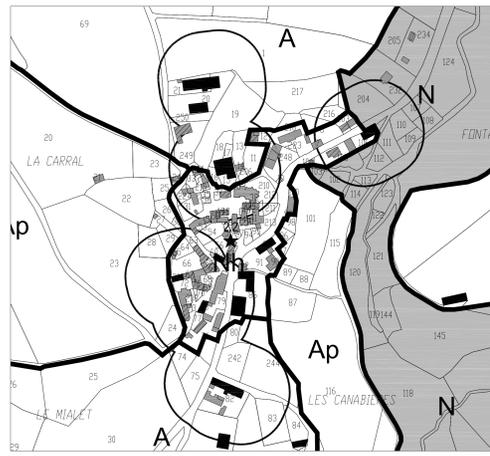

8 - Les Canabières

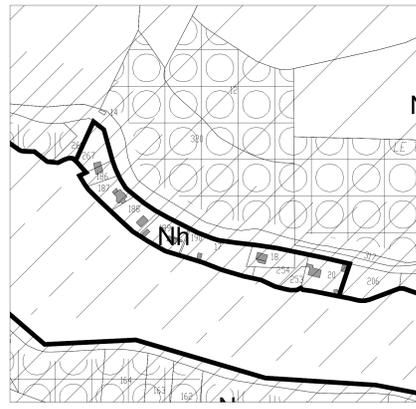


10 - Le Travers

octeha PREFECTURE DE L'AVEYRON
COMMUNE DE : **SALLES-CURAN**

P.L.U

PLAN LOCAL D'URBANISME

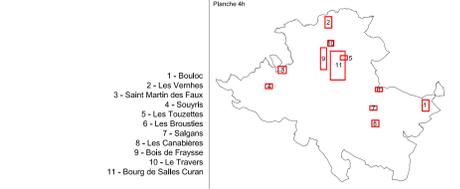

ELABORATION DE LA REVISION
Anché le : 18 Octobre 2016
Approuvé le :
Exécuté le :

VISA
Date : 23 Décembre 2016
Le Maire : M. Maurice COMBETTES

Liste des Emplacements Réservés

N° de l'emplacement réservé	Objet	Localisation	Bénéficiaire	Superficie estimée (en m²)
1	Édification de la voie	Saint Martin des Faux	Commune	800
2	Édification de l'édifice de culte et d'habitat résidentiel	Salles Curan	Commune	4791

- Légende**
- Limites de zone
 - Zones U à urbaniser sous la forme d'une ou plusieurs opérations d'aménagement d'ensemble, et dans le respect des OAP
 - Zones inconstructibles - Trame informative (source : OREAL)
 - Bande des 100m repérée au titre de la Loi Littoral
 - Espaces Protégés du Rivage repérés au titre de la Loi Littoral
 - Espaces Boisés Classés
 - Bâtiments ou ensemble bâti désignés au titre de l'article L.151.11.2 du CU
 - Éléments isolés de patrimoine (B&D ou arbres remarquables), repérés au titre de l'article L.151.19 du CU
 - Unité Touristique Nouvelle
 - Emplacement réservé
 - Bâtiment d'élevage agricole et périmètre de réciprocité associé
 - Bâtiment d'élevage agricole en projet
 - Habitations de tiers (les plus proches des bâtiments d'activités agricoles)
 - Constructions non cadastrées

Pour la numérotation associée, se référer à l'annexe 1 du rapport de présentation

Zones Urbaines
1:2500
4h