
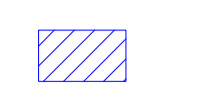



**P.L.U.**  
 PLAN LOCAL D'URBANISME

**Légende**

 Zonage de l'assainissement collectif

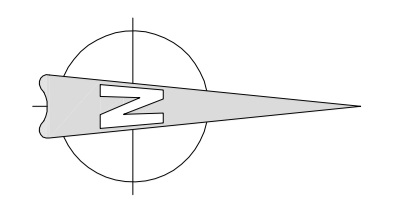

OCTEHA  
 à Rodez :  
 Carrefour de l'Agriculture  
 12026 Rodez Cédex 9  
 Tel : 05 65 71 85 76  
 à Mende :  
 10 Bd Lucien Arnault  
 48000 Mende  
 Tel: 04 66 31 13 33

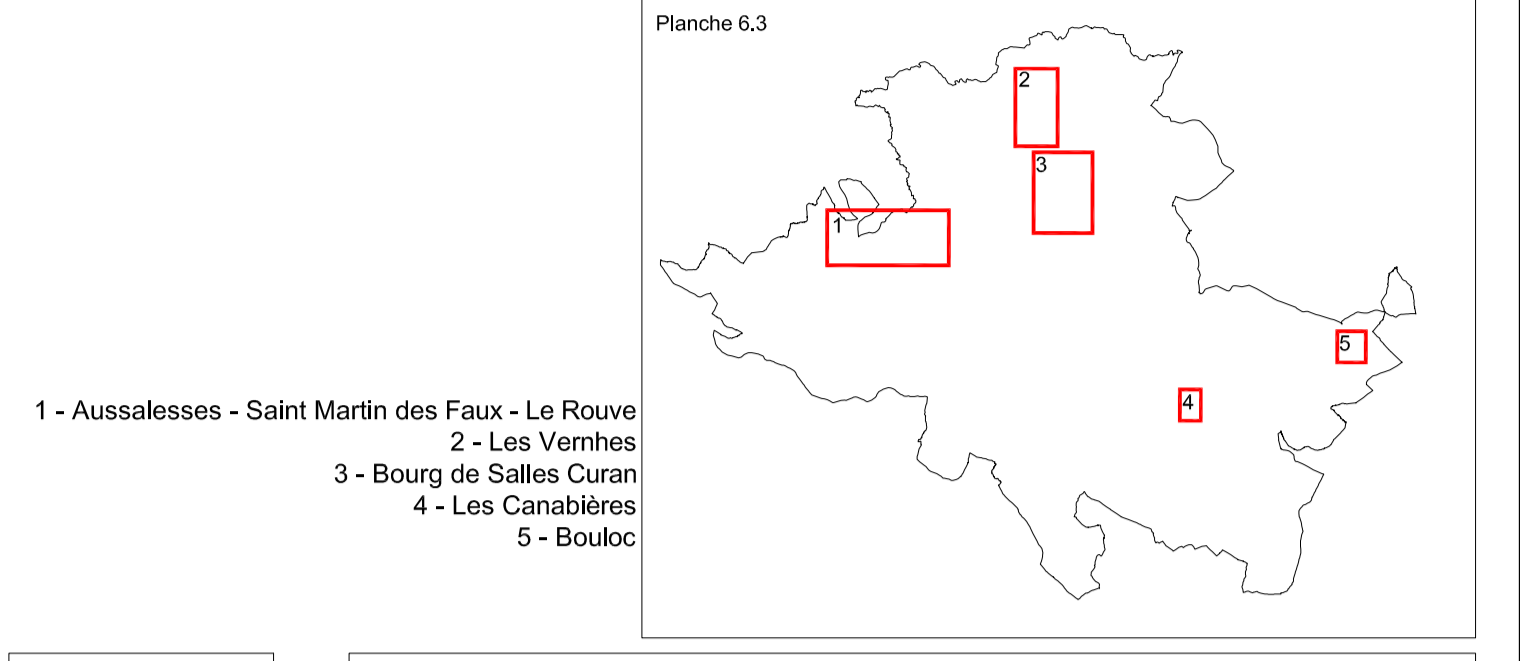

1 - Ausalesses - Saint Martin des Faux - Le Rouve  
 2 - Les Verghes  
 3 - Bourg de Salles Curan  
 4 - Les Carabières  
 5 - Bouloc

Modifications - Révisions simplifiées - Mises à jour

Arrêté le : \_\_\_\_\_  
 18 Octobre 2016

Approuvé le : \_\_\_\_\_

Exécuté le : \_\_\_\_\_

VISA

Date : 23 décembre 2016

Le Maire : \_\_\_\_\_  
 Mairie: COMBETTES

Zonage d'assainissement  
 1:3000

**6.3**

